

ΕΦΗΜΕΡΙΣ ΤΗΣ ΚΥΒΕΡΝΗΣΕΩΣ
ΤΗΣ ΕΛΛΗΝΙΚΗΣ ΔΗΜΟΚΡΑΤΙΑΣ

ΑΘΗΝΑ 21 ΝΟΕΜΒΡΙΟΥ 1983	ΤΕΥΧΟΣ ΤΕΤΑΡΤΟ	ΑΡΙΘΜΟΣ ΦΥΛΛΟΥ 697

ΠΕΡΙΕΧΟΜΕΝΑ

ΑΠΑΛΛΟΤΡΙΩΣΕΙΣ

ΑΠΟΦΑΣΕΙΣ

Έγκριση δημιουργίας ζώνης παραλίας στη θέση «ΠΕΤΕΡΑΔΕΣ» Στυλίδας, προ Οικισμού Μεταμορφώσεως, του Σωτήρος Ν. Φθιώτιδος 1

Κήρυξη αναδασωτέας έκτασης εξήντα (60) στρ. στη θέση «Φουντουκόρεμμα» περιοχής Κοινότητας Βώλακα Ν. Δράμας» 2

Κήρυξη ως αναδασωτέας εκτάσεως 20,830 στρεμμάτων, στη θέση Λούμπαρδι της Κοινότητος Αγρίλου του Νομού Μεσσηνίας 3

Κήρυξη ως αναδασωτέας εκτάσεως 2,800 στρεμμάτων, στη θέση Γκούριζα της Κοινότητος Μαυρομματίου του Νομού Μεσσηνίας............................ 4

ΑΠΑΛΛΟΤΡΙΩΣΕΙΣ

ΑΠΟΦΑΣΕΙΣ

Αρ. Λ 7120/1950 (Πρωτ. 1982)

Έγκριση δημιουργίας ζώνης παραλίας στη θέση «ΠΕΤΕΡΑΔΕΣ» Στυλίδας, προ Οικιασμού Μεταμορφώσεως, του Σωτήρος Ν. Φθιώτιδος.

Έχοντες υπόψη :

1. Τις διατάξεις των παρ. 2 και 5 του άρθρου 6 του Α.Ν. 2344/1940 «περί αιγιαλού και παραλίας», ως αντικατεστάθηκαν με τις διατάξεις του άρθρου 13 του Νόμου 1078/1980.

2. Τη σύμφωνη γνώμη του Γενικού Επιτελείου Ναυτικού, που διατυπώθηκε στο Φ. 187.2/471 Αρ. Σ. 1565/31.8.1982 έγγραφό του.

3. Τη Γ/Φ 121/15747/30.9.1982 απόφαση του Νομάρχη Φθιώτιδας με την οποία επικυρώθηκαν η έκθεση της Επιτροπής και το σχετικό τοπογραφικό διάγραμμα, που δημοσιεύθηκαν στο υπ' αρ. 30/3.2.83 ΦΕΚ τ. Δ'.

4. Τη 0548/382/19.9.1983 κοινή απόφαση των Πρωθυπουργού και Υπουργού Οικονομικών «περί ανάθεσης αρμοδιοτήτων στους Υφυπουργούς Οικονομικών», αποφασίζουμε :

Εγκρίνουμε, για την προσαύξηση του αιγιαλού, τη δημιουργία ζώνης παραλίας στη θέση «ΠΕΤΕΡΑΔΕΣ» Στυλίδας προ Οικισμού Μεταμορφώσεως του Σωτήρος Ν. Φθιώτιδας όπως αυτή καθορίστηκε από την αρμοδία Επιτροπή του άρθρου 74 του 636/1977 Π. Δ/τος και εικονίζεται στο από Μαΐου 1982 και με κλίμακα 1:500 τοπογραφικό και υψομετρικό διάγραμμά του μηχανικού Ιωάννου Γκλέτσου το οποίο έχει θεωρηθεί από την Δ Τ Υ Ν. Φθιώτιδας την 15.4.1982 και συνοδεύει την από 20.4.1982 έκθεση της εν λόγω Επιτροπής.

Η παρούσα απόφαση μαζί με την Έκθεση της Επιτροπής και το τοπογραφικό διάγραμμα να δημοσιευθούν στην Εφημερίδα της Κυβέρνησης (άρθρο 13 Νόμου 1078/1980).

ΕΚΘΕΣΗ

Επιτροπής καθορισμού των ορίων του αιγιαλού άρθρ. 74 Π.Δ. 636/1977 (ΦΕΚ 209/Α/77).

Για τον καθορισμό, το πρώτον, των ορίων του αιγιαλού στη θέση «Πετεράδες» Στυλίδος προ ιδιοκτησίας οικισμού «Μεταμορφώσεως του Σωτήρος» όπου πήγαμε σήμερα 20.4.1982 ημέρα Τρίτη, οι υπογεγραμμένοι :

1. Θεόδωρος Αγγελόπουλος, Εφοριακός Τμηματάρχης, Οικ. Έφορος Λαμίας.

2. Βασίλης Δίκαρος, Πολ. Μηχ. Δ.Ε. με 6ο β., Δ/ντής Τεχν. Υπηρ. Ν. Φθ/δος.

3. Μιχαήλ Βεκάκης, Ανθ/ρχος Λ.Σ., Λιμενάρχης Στυλίδος, αποτελούντες την Επιτροπή του άρθρου 74 του Π.Δ. 636/1977, όπως αυτή συγκροτήθηκε με την Γ/Φ.93/1279 23.1.1981 απόφαση του Νομάρχου Φθ/δος, έχοντας υπόψη

1. Την από 23.3.1982 αίτηση του Ιωάννου Γκλέτσου με την οποία ζητείται ο καθορισμός των ορίων του αιγιαλού στην ανωτέρω περιοχή.

2. Το από μηνός Μαΐου 1982 Τοπογραφικό και υψομετρικό διάγραμμα του Ιωάννου Γ. Γκλέτσου Τοπογρ. Μηχανικού, που ελέγχθηκε για την ακρίβεια της αποτυπώσεως την 15/4/1982 από τον Βασίλη Δίκαρο Δ/ντή Τ.Υ.Ν. Φθ/δος και θεωρήθηκε την 15.4.1982 από την Δ/νση Τεχν. Υπηρ. Ν. Φθ/δος, όπως το άρθρ. 20 του Ν. 719/1977 (ΦΕΚ 301/Α/77) ορίζει.

3. Τις διατάξεις των άρθρων 2,3,5 και 6 του Α.Ν. 2344/1940 «περί αιγιαλού και παραλίας», ως και τις τροποποιήσεις αυτού.

4. Τις οδηγίες του Υπ. Οικ. και του Γ.Ε.Ν. όπως έχουν διατυπωθεί στις αντίστοιχες εγκύκλιες διαταγές των, με αρ. Δ. 8505/6433/66/31.7.1968 και Φ. 187.2/54/74/358/ 6.2.1974.

5. Την αντίληψη που σχηματίσαμε, κατά την επιτόπου μετάβασή μας, σχετικά με το πλάτος της βρεχομένης ζώνης ξηράς, αποφασίζει :

1. Καθορίζει πάνω στο ανωτέρω τοπογραφικό διάγραμμα που συνοδεύει την έκθεση αυτή :

α) Την οριογραμμή του αιγιαλού, με κόκκινη συνεχή πολυγωνική γραμμή α1, α2, α3, α4, α5, α6, α7, α8, α9, α10, α11, α12, α13, της οποίας οι κορυφές εξασφαλίζονται από σταθερά σημεία.

β) Την οριογραμμή της παραλίας, με κίτρινη συνεχή πολυγωνική γραμμή π1, π2, π3, π4, π5, π6, π7, π8, π9, π10, π11, π12 π13 της οποίας οι κορυφές εξασφαλίζονται από σταθερά σημεία.


2. Αποφαίνεται ότι δεν υφίσταται παλαιός αιγιαλός.

3. Στη ζώνη της παραλίας, δεν υπάρχουν μόνιμα κτίσματα, υπάρχουν μόνο περιτοιχίσεις.

Αθήνα, 18 Οκτωβρίου 1983

Η Επιτροπή

ΘΕΟΔΩΡ. ΑΓΓΕΛΟΠΟΥΛΟΣ   ΒΑΣ. ΔΙΚΑΡΟΣ
Ανθ/ρχος Λ.Σ. ΒΕΝΑΚΗΣ Μ.

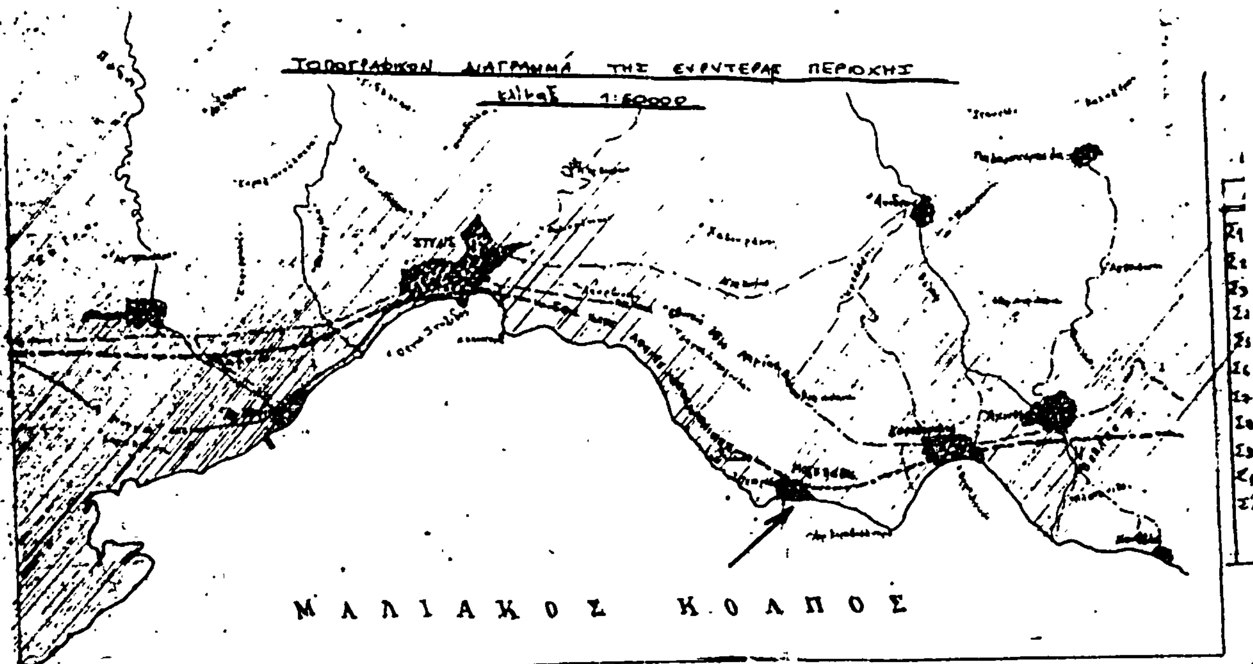

ΤΟΠΟΓΡΑΦΙΚΟΝ ΔΙΑΓΡΑΜΜΑ ΠΕΡΙΟΧΗΣ "ΠΕΤΕΡΑΔΕΣ" ΔΗΜΟΥ ΣΤΥΛΙΔΟΣ ΝΟΜΟΥ ΦΘΙΩΤΙΔΟΣ. ΠΡΟ ΤΟΥ ΟΙΚΙΣΜΟΥ "ΜΕΤΑΜΟΡΦΩΣΕΩΣ ΤΟΥ ΣΩΤΗΡΟΣ" ΣΤΥΛΙΔΟΣ. ΔΙΑ ΤΟΝ ΚΑΘΟΡΙΣΜΟΝ ΤΗΣ ΟΡΙΟΓΡΑΜΜΗΣ ΑΙΓΙΑΛΟΥ ΚΑΙ ΠΑΡΑΛΙΑΣ (επί μήκους ακτής 500 μ.).

(ΕΚΤΕΛΟΥΜΕΝΟΥ ΤΟ ΠΡΩΤΟΝ).

κλίμαξ 1:500 – ισοδιάστασις 1 μ.

ΥΠΟΜΝΗΜΑ

ΟΡΙΟΓΡΑΜΜΗ ΑΙΓΙΑΛΟΥ

ΟΡΙΟΓΡΑΜΜΗ ΠΑΡΑΛΙΑΣ

ΛΑΜΙΑ. ΜΑΪΟΣ 1982

ΣΥΝΤΑΞΑΣ ΜΗΧΑΝΙΚΟΣ:

Γ. ΓΚΑΕΤΣΟΣ
ΔΙΠΛΩΜ. ΤΟΠΟΓΡΑΦΟΣ ΜΗΧΑΝΙΚΟΣ
ΠΟΛΥΤΕΧΝΙΟΥ ΘΕΣ/ΝΙΚΗΣ

Λαμία 20-4-1982

ΠΙΝΑΚΑΣ ΤΩΝ ΧΑΡΑΚΤΗΡΙΣΤΙΚΩΝ ΣΤΟΙΧΕΙΩΝ ΤΗΣ ΟΔΕΥΣΕΩΣ Σ1-Σ2-Σ3- -Σ11

	ΣΗΜΕΙΟ	ΑΠΟΣΤΑΣΗ	ΓΩΝΙΑ
Σ1	Επισήμανση σε ΒΕΤΟΝ		—
Σ2	Τσιμεντένιο [illegible]	Σ1Σ2 55.20 μ	146.20
Σ3	Γωνία νέου 2/ρόφου οικοδομής	Σ2Σ3 57.60 μ	218.80
Σ4	Γωνία 3/ρόφου οικοδομής	Σ3Σ4 67.50 μ	196.40
Σ5	Γωνία 2/ρόφου οικοδομής	Σ4Σ5 31.20 μ	110.30
Σ6	Γωνία 2/ρόφου οικοδομής	Σ5Σ6 41.50 μ	225.55
Σ7	Γωνία τσιμεντένιας Μάντρας	Σ6Σ7 28.00 μ	153.40
Σ8	Γωνία νέας [illegible] οικίας	Σ7Σ8 63.80 μ	224.60
Σ9	Γωνία τσιμεντένιας Μάντρας	Σ8Σ9 30.20 μ	137.85
Σ10	Γωνία 2/ρόφου οικοδομής	Σ9Σ10 35.50 μ	274.30
Σ11	Επισήμανση σε ΒΕΤΟΝ	Σ10Σ11 72.60 μ	—

ΕΞΑΣΦΑΛΙΣΕΙΣ ΚΟΡΥΦΩΝ ΟΔΕΥΣΕΩΣ

ΝΟΜΟΥ

4700


4650

4600

12

13

ΟΔΟΣ ΘΕΡΜΟΠΥΛΩΝ

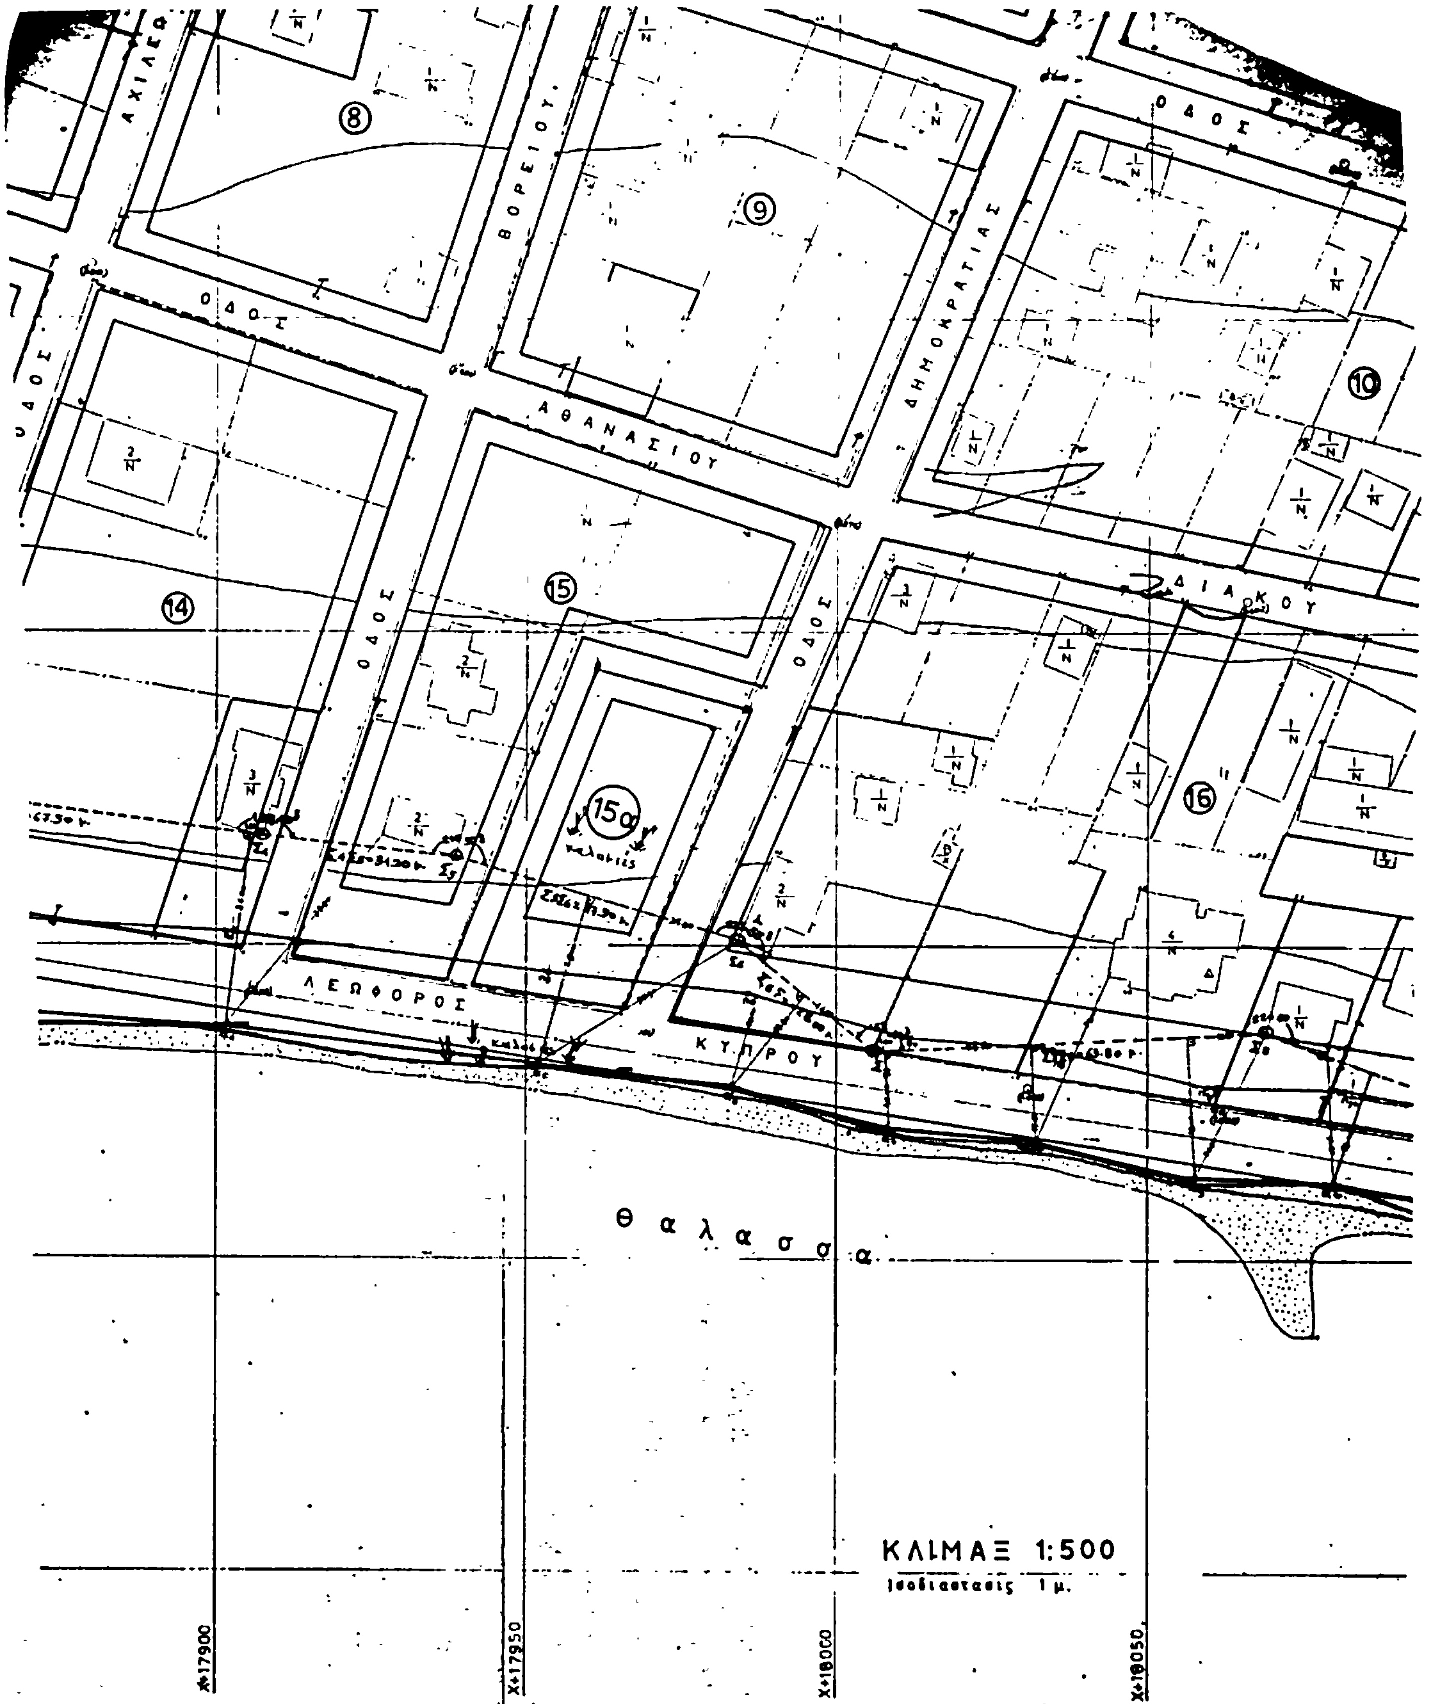
ΑΧΙΛΛΕΩ
ΒΟΡΕΙΟΥ
ΔΗΜΟΚΡΑΤΙΑΣ
ΟΔΟΣ
ΑΘΑΝΑΣΙΟΥ
ΔΙΑΚΟΥ
ΛΕΩΦΟΡΟΣ
ΚΥΠΡΟΥ
Θαλασσα
8
9
10
14
15
15α
16
ΚΛΙΜΑΞ 1:500
Ισοδιαστάσις 1μ.
X+17900
X+17950
X+18000
X+18050

Πρός ΘΕΣ/ΝΙΚΗ

Προς Εθνικήν Οδόν

ΠΙΝΔΟΥ

⑥

⑪

⑰

Ψ+14700

Ψ+14650

Ψ+14600

ΛΑΜΙΑ, ΜΑΙΟΣ 1982

Ο ΣΥΝΤΑΞΑΣ ΜΗΧΑΝΙΚΟΣ

ΙΩΑΝΝΗΣ Γ. ΓΚΛΕΤΣΟΣ

ΔΙΠΛΩΜ. ΤΟΠΟΓΡΑΦΟΣ ΜΗΧΑΝΙΚΟΣ

ΠΟΛΥΤΕΧΝΙΟΥ ΘΕΣ/ΝΙΚΗΣ

Αρ. Δ.Δ.2158 (2)

Κήρυξη αναδασωτέας έκτασης εξήντα (60) στρεμμ. στη θέση «Φουντουκόρεμα» περιοχής Κοινότητας Βώλακα Ν. Δράμας».

Ο Νομάρχης ΔΡΑΜΑΣ

Έχοντας υπόψη:

1. Τις διατάξεις για διοικητική αποκέντρωση.
2. Τις διατάξεις του άρθρ. 117 παρ. 3 του Συντάγματος της χώρας.
3. Τις διατάξεις του Ν. 998/79 «περί προστασίας Δασών κ.λ.π.» και ειδικότερα.
α) Του άρθρ. 41 παρ. 1,3.
β) Του άρθρ. 38 παρ. 1.
4. Τις διαταγές του Υπουργείου Γεωργίας.
α) 160417/1180 8.7.80 και β) 182447/3049/24.9.80.
5. Την αριθ. 6077/6.6.1983 αναφορά του Δασαρχείου Δράμας για την κήρυξη αναδασωτέας της έκτασης που αναφέρεται στο θέμα, λόγω της πυρκαϊάς που εξερράγη στις 25.3.83, αποφασίζουμε:

Κηρύσσουμε αναδασωτέα με σκοπό τη διατήρηση του χαρακτήρα της δασικής έκτασης, την δημόσια δασική έκταση εμβαδού εξήντα (60) στρεμ., που βρίσκεται στη θέση «Φουντουκόρεμμα» περιοχής Κοινότητας Βώλακα Ν. Δράμας και προσδιορίζεται από τα στοιχεία Α,Β,Γ,Δ,Ε,Ζ,Η Θ, Ι, Κ, Λ, Μ, Ν,Α και έχει όρια:

Ανατολικά: Δημόσια δασική έκταση (ΔΤ 26 Δασ. Συμ/τος Βώλακα-Πύργων).

Δυτικά: Δημόσια δασική έκταση (ΔΤ 26 Δασ. Συμ/τος Βώλακα - Πύργων).

Βόρεια: Δημόσια δασική έκταση (ΔΤ 26 και ΔΤ» 25 Συμ/τος Βώλακα - Πύργων).

όπως φαίνεται στο συνημμένο διάγραμμα, που αποτελεί αναπόσπαστο μέρος της απόφασης αυτής.


Η αποκατάσταση της δασικής βλάστησης θα γίνει φυσικώς.

Η απόφαση αυτή να δημοσιευθεί στην εφημερίδα της Κυβερνήσεως.


Δράμα, 10 Ιουνίου 1983

Ο Νομάρχης
ΕΥΑΓΓΕΛΟΣ ΡΟΓΚΑΚΟΣ

ΔΙΑΓΡΑΜΜΑ

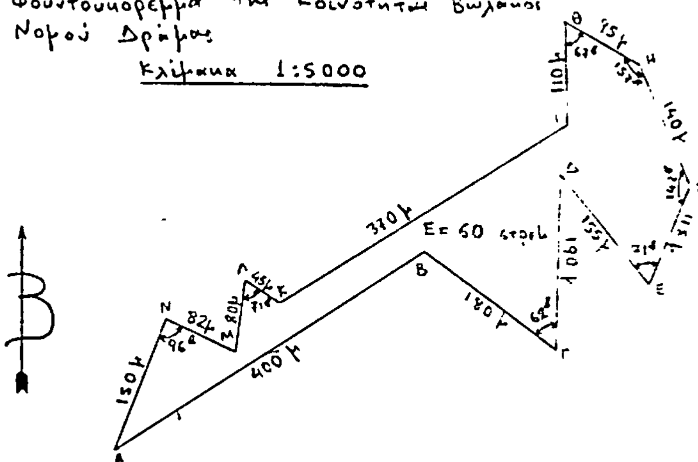

ΠΡΟΣΑΝΑΤΟΛΙΣΤΙΚΟ ΑΠΟΣΠΑΣΜΑ ΧΑΡΤΟΥ
ΚΛΙΜΑΞ 1:20000

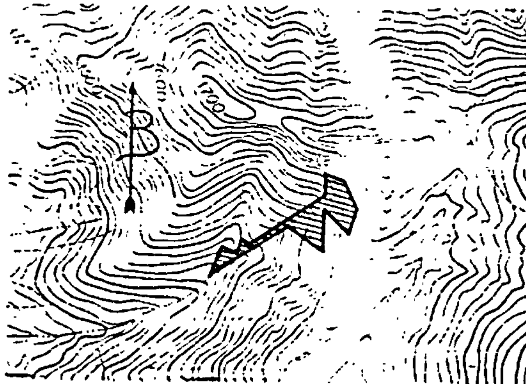

ΥΠΟΜΝΗΜΑ

Καείσα έκταση

ΘΕΩΡΗΘΗΚΕ

Δράμα 8-6-1983 | Δράμα 6-6-1983 | Δράμα 3-6-1983

Ο Δ/ντής Δασών Δράμας | Ο Δασάρχης Δράμας | Ο Συντάξας Δασολόγος

Δασολόγος | Ευτυχίδης Δασολόγος | Αλεξ. Στεφανάτος Δασολόγος

Αρ. Πρ. 871 (3)

Κήρυξη ως αναδασωτέας εκτάσεως 20,830 στρεμμάτων, στη θέση Λούμπαρδι της Κοινότητος Αγρίλου του Νομού Μεσσηνίας.

Ο ΝΟΜΑΡΧΗΣ ΜΕΣΣΗΝΙΑΣ

Έχοντας υπόψη :

1. Τις δ/ξεις του άρθρου 117 παρ. 3 του Συντάγματος.
2. Τις περί διοικητικής αποκεντρώσεως διατάξεις.
3. Τις διατάξεις του Ν. 998/1979 «περί προστασίας των δασών και των δασικών εν γένει εκτάσεων της Χώρας» και συγκεκριμένα :

α) του άρθρου 41 παρ. 1.
β) του άρθρου 38 παρ. 1.

4. Τις δ/γές του Υπουργείου Γεωργίας :

α) 160417/1180/8.7.80 β) 182447/3049/24.9.80.

5. Την 2218/6.6.1983 πρόταση του Δασαρχείου Καλαμάτας περί κηρύξεως αναδασωτέας της αναφερομένης στο θέμα εκτάσεως, αποφασίζουμε :

Κηρύσσουμε αναδασωτέα, με σκοπό την προστασία για την επαναδημιουργία της δασικής βλαστήσεως που καταστράφηκε από πυρκαγιά την 15.5.1983 την δημόσια δασική έκταση είκοσι στρεμμάτων και οχτακοσίων τριάντα τετρ. μέτρων που βρίσκεται στη θέση Λούμπαρδι της Κοινότητος Αγρίλου και προσδιορίζεται από τα στοιχεία ΑΒΓΔΕΖΗΘΙΚΛΑ και ΜΝΞΟΠΜ όπως φαίνονται στο συνημμένο διάγραμμα, το οποίο αποτελεί αναπόσπαστο μέρος της αποφάσεως αυτής και έχει όρια:

Α' Τμήμα :

Ανατολικά : Ελαιόκτημα Γ. Σμυρλή και δημόσια δασική έκταση.

Δυτικά : Δημόσια δασική έκταση και ελαιόκτημα Ανδρ. Αντωναίου.

Βόρεια : Δημόσια δασική έκταση.

Νότια : Βραχώδες απότομο πρανές ρέματος.

Β' Τμήμα :

Ανατολικά : Ελαιόκτημα Ιω. Πράσινου.

Δυτικά : Δημόσια δασική έκταση.

Βόρεια : Βραχώδες απότομο πρανές ρέματος.

Νότια : Ελαιόκτημα Δημ. Κανελλόπουλου.

Προβλέπεται η φυσική αναγέννηση της δασικής βλαστήσεως που καταστράφηκε.

Η απόφαση αυτή να δημοσιευθεί στην Εφημερίδα της Κυβερνήσεως.


Καλαμάτα, 9 Ιουνίου 1983

Ο Νομάρχης
ΝΙΚΟΣ ΦΑΡΜΑΚΗΣ



Απόσπασμα χάρτου περιοχής Καλαμάτας κλίμακα 1:50 000 ΓΥΣ 1977

ΤΟΠΟΓΡΑΦΙΚΟ ΔΙΑΓΡΑΜΜΑ εκτάσεως που κάηκε
Θέση : Λούμπαρδι
Κοινότητα: Αγρίλου
Έκταση : 20,83 στρ
Κλίμακα: 1:2000

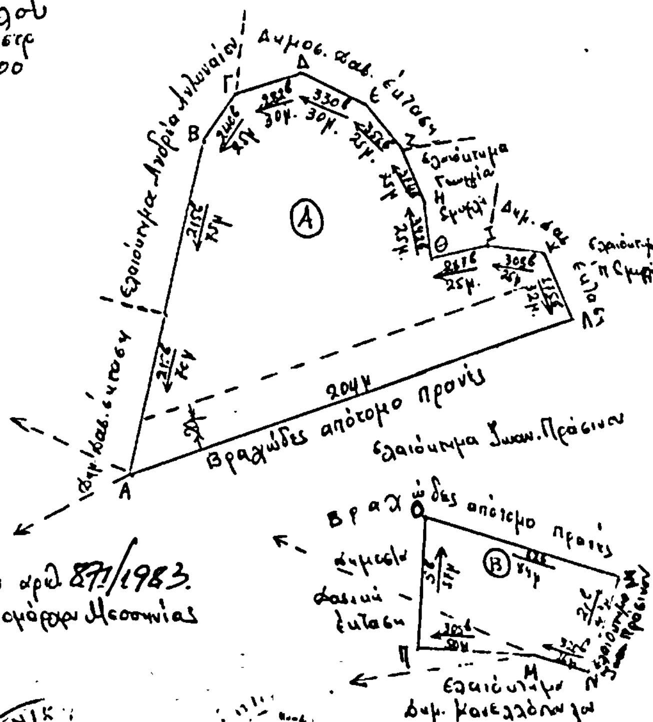

Προσδιορισμός σημείου Α
Αζιμούθιο από Α προς ΙΝ Βουκάνου 328^{g}
Αζιμούθιο από Α προς τριγωνομετρικό (194) 282^{g}
Προσδιορισμός σημείου Μ
Αζιμούθιο από Μ προς Ι.Η. Βουκάνου 328^{g}
Αζιμούθιο από Μ προς τριγωνομετρικό (194) 292^{g}

Ανήκει στην αριθ. 871/1983 απόφαση Νομάρχου Μεσσηνίας

Καλαμάτα 6-6-1983
Ο Συντάξας
[signature]

ΕΘΕΩΡΗΘΗ
Καλαμάτα 6-6-1983
Ο Δασάρχης Καλαμάτας
[signature]
Γρηγόρης Γ. Παπαϊωάννου
Δασολόγος με 4ο βαθμό

ΕΘΕΩΡΗΘΗ
Καλαμάτα 6-6-1983
Ο ΔΙΕΥΘ/ΝΤΗΣ ΔΑΣΩΝ
[signature]
Ευθύμιος Πισόπουλος
Δασολόγος με 3ο βαθμό

ΕΘΕΩΡΗΘΗ
Καλαμάτα 9-6-1983
Ο ΝΟΜΑΡΧΗΣ
[signature]
ΝΙΚΟΣ ΦΑΡΜΑΚΗΣ

Α. Π. 872 (4)

Κήρυξη ως αναδασωτέας εκτάσεως 2,800 στρεμμάτων, στη θέση Γκούριζα της Κοινότητος Μαυρομματίου του Νομού Μεσσηνίας.

Ο ΝΟΜΑΡΧΗΣ ΜΕΣΣΗΝΙΑΣ

Έχοντας υπόψη:

1. Τις δ/ξεις του άρθρου 117 παρ. 3 του Συντάγματος.
2. Τις περί διοικητικής αποκεντρώσεως διατάξεις.
3. Τις διατάξεις του Ν. 998/1979 «περί προστασίας των δασών και των δασικών εν γένει εκτάσεων της Χώρας» και συγκεκριμένα:
α) Του άρθρου 41 παρ. 1.
β) Του άρθρου 38 παρ. 1.
4. Τις δ/γές του Υπουργείου Γεωργίας:
α) 160417/1180/8.7.80 β) 182447/3049/24.9.80.
5. Την 2250/6.6.1983 πρόταση του Δασαρχείου Καλαμάτας, περί κηρύξεως αναδασωτέας, της αναφερομένης στο θέμα εκτάσεως, αποφασίζουμε:

Κηρύσσουμε αναδασωτέα, με σκοπό την προστασία για επαναδημιουργία της δασικής βλαστήσεως που καταστράφηκε από πυρκαγιά την 22.5.1983 την δημόσια δασική έκταση δύο (2) στρεμμάτων και οχτακοσίων τετραγωνικών μέτρων που βρίσκεται στη θέση Γκούριζα της Κοινότητος Μαυρομματίου και προσδιορίζεται από τα στοιχεία Α Β Γ Δ Ε Α όπως φαίνονται στο συνημμένο διάγραμμα, το οποίο αποτελεί αναπόσπαστο μέρος της απόφασης αυτής και έχει όρια:

Ανατολικά: Δημόσια δασική έκταση.
Δυτικά: Αγρός Κ. Τασιακόπουλου.
Βόρεια: Δημόσια δασική έκταση.
Νότια: Δημόσια δασική έκταση.

Προβλέπεται η φυσική αναγέννηση της δασικής βλαστήσεως.

Η απόφαση αυτή να δημοσιευθεί στην Εφημερίδα της Κυβερνήσεως.


Καλαμάτα, 9 Ιουνίου 1983

Ο Νομάρχης
ΝΙΚΟΣ ΦΑΡΜΑΚΗΣ



ΤΟΠΟΓΡΑΦΙΚΟ ΔΙΑΓΡΑΜΜΑ
Εκτάσεως που κάηκε
Θέση : Γκούριζα
Κοινότητα: Μαυρομματίου Ιθώμης
έκταση : 2,80 στρεμ.
Κλίμακα: 1:1000

Ανήκει στην υπ' αριθ. 872/83 απόφαση Νομάρχου Μεσσηνίας

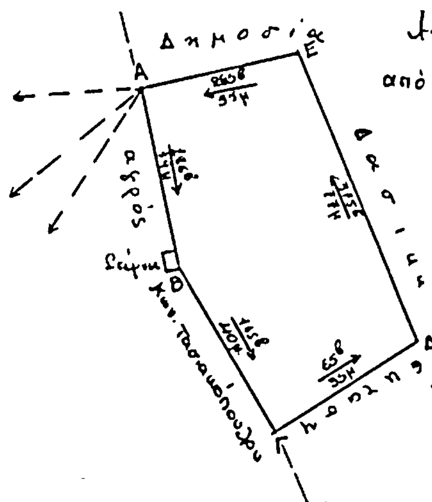

Απόσπασμα χάρτου
Μελιγαλά
Κλίμακα 1:50000 ΓΥΣ 1977

Προσδιορισμός σημείου Α.
Αζιμούθιο από Α προς σταθμό Η. Νέζα 295g
Αζιμούθιο από Α προς κεραία ΟΤΕ 258g
Αζιμούθιο από Α προς κεραία ΟΤΕ 236g

Καλαμάτα 3-6-1983
Ο Συντάξας

